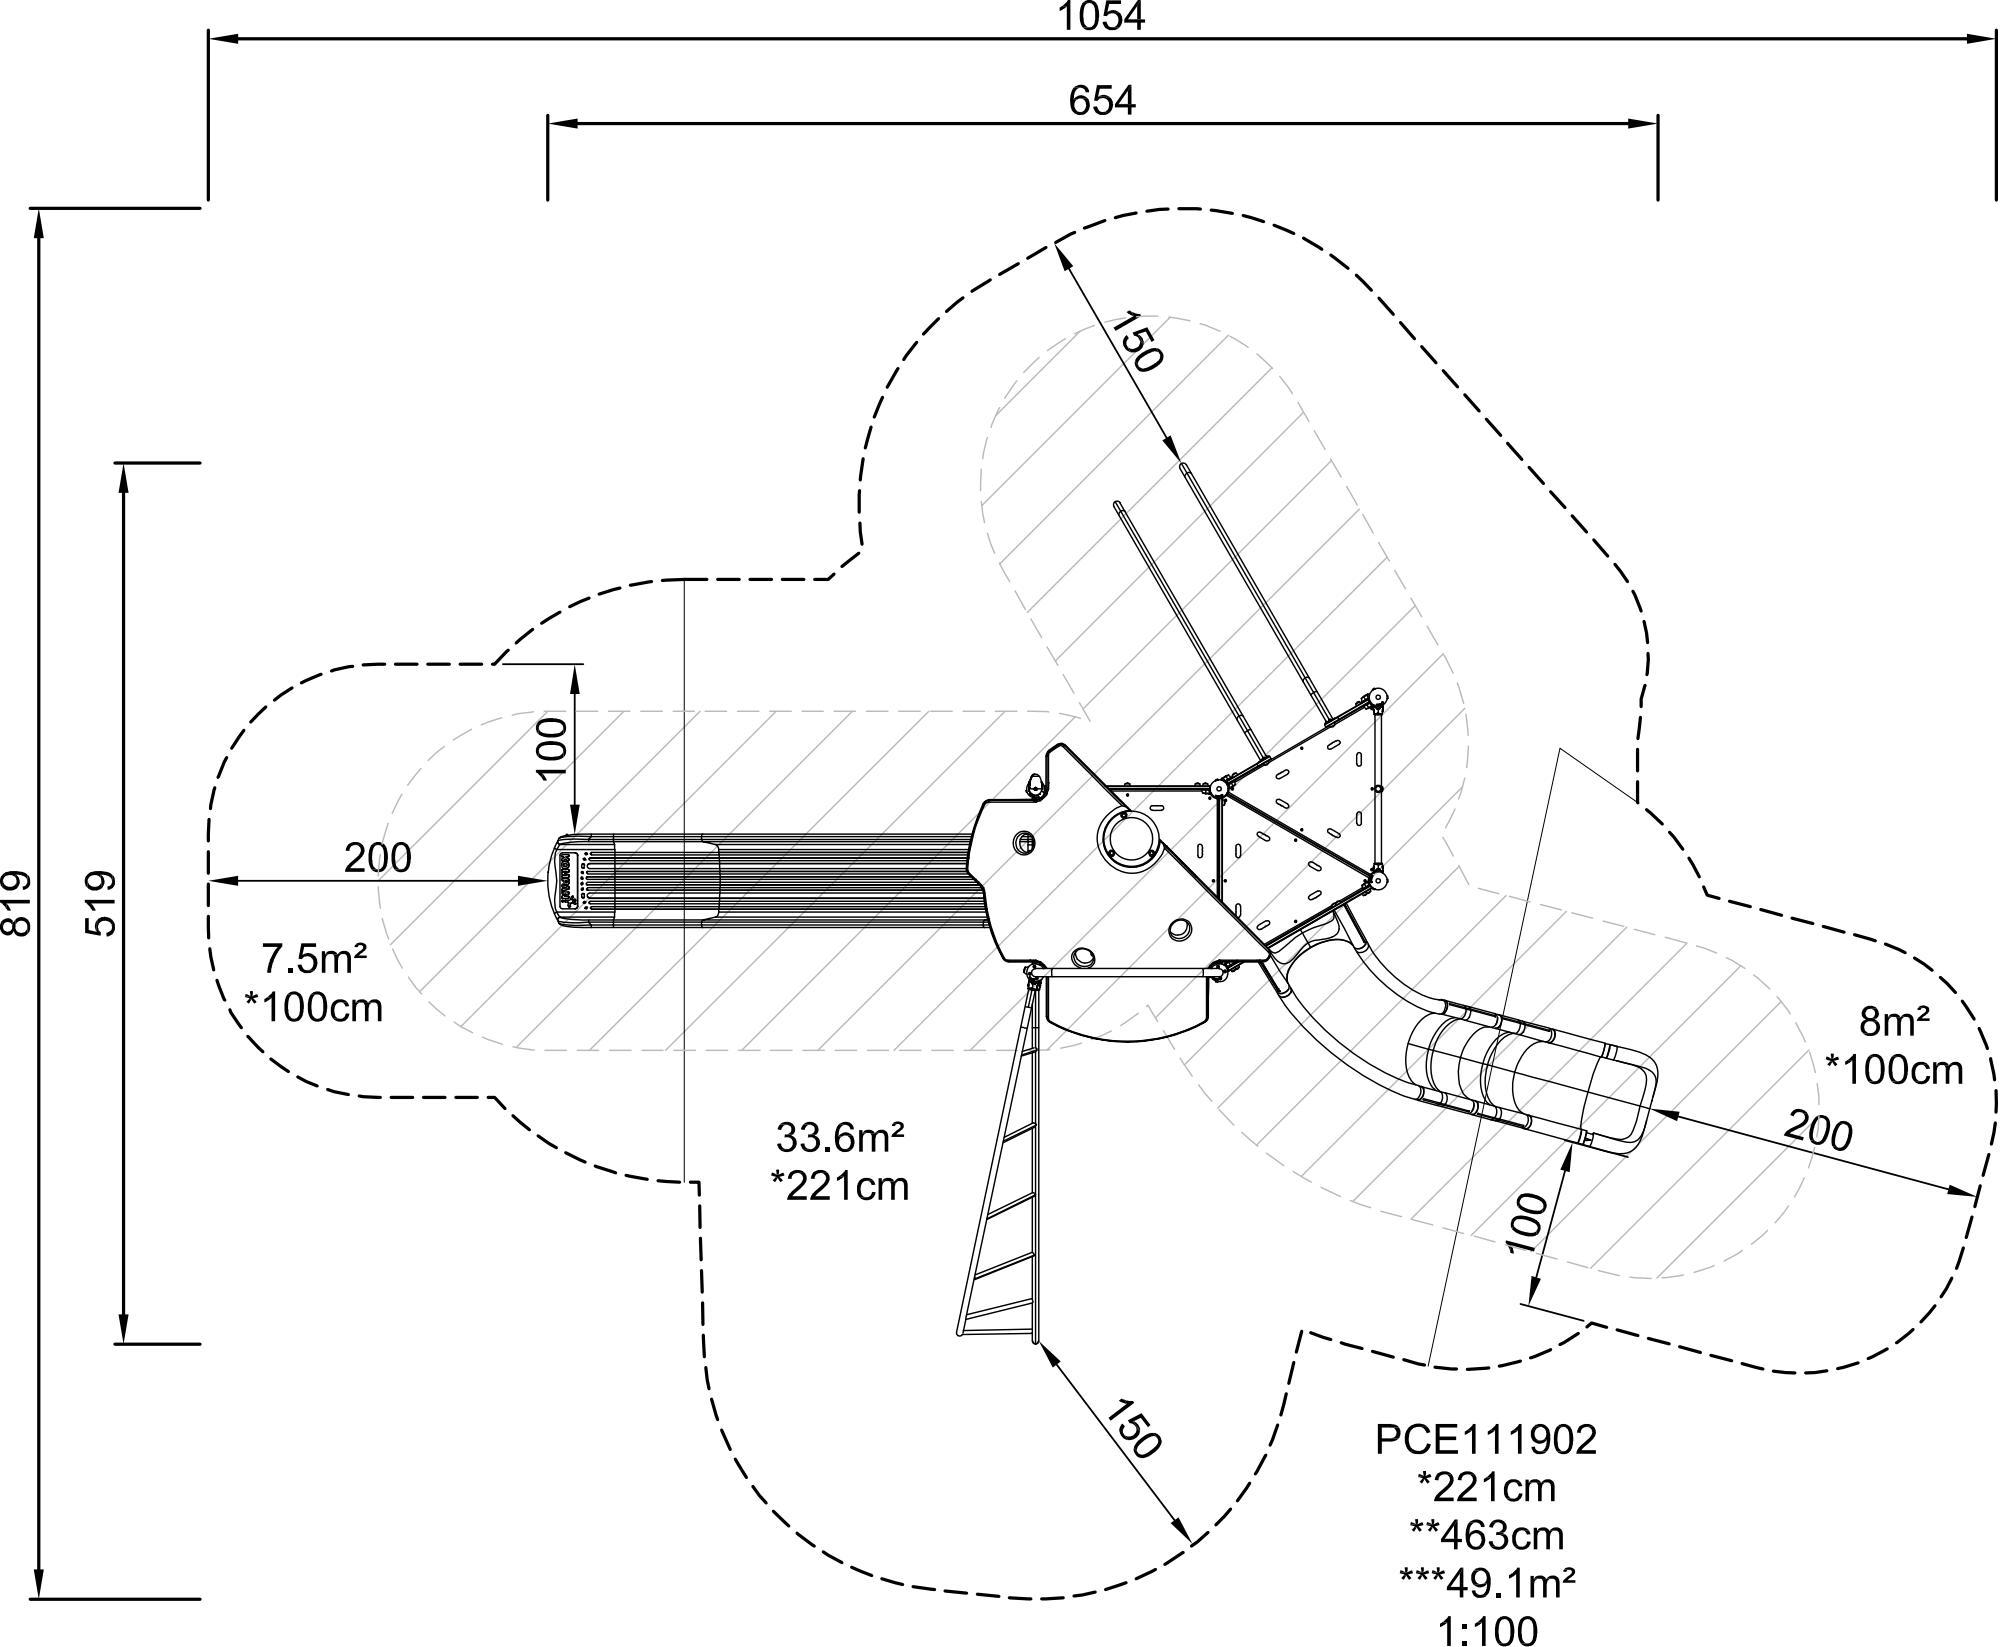
1054
654
819
519
150
100
200
7.5m²
*100cm
33.6m²
*221cm
8m²
*100cm
200
100
150
PCE111902
*221cm
**463cm
***49.1m²
1:100